



# ZATEPLENIE OBVODOVEJ STENY PREVETRÁVANÝM SPÔSOBOM VONKAJŠÍ PLÁŠŤ - FASÁDNE HLINÍKOVÉ DOSKY

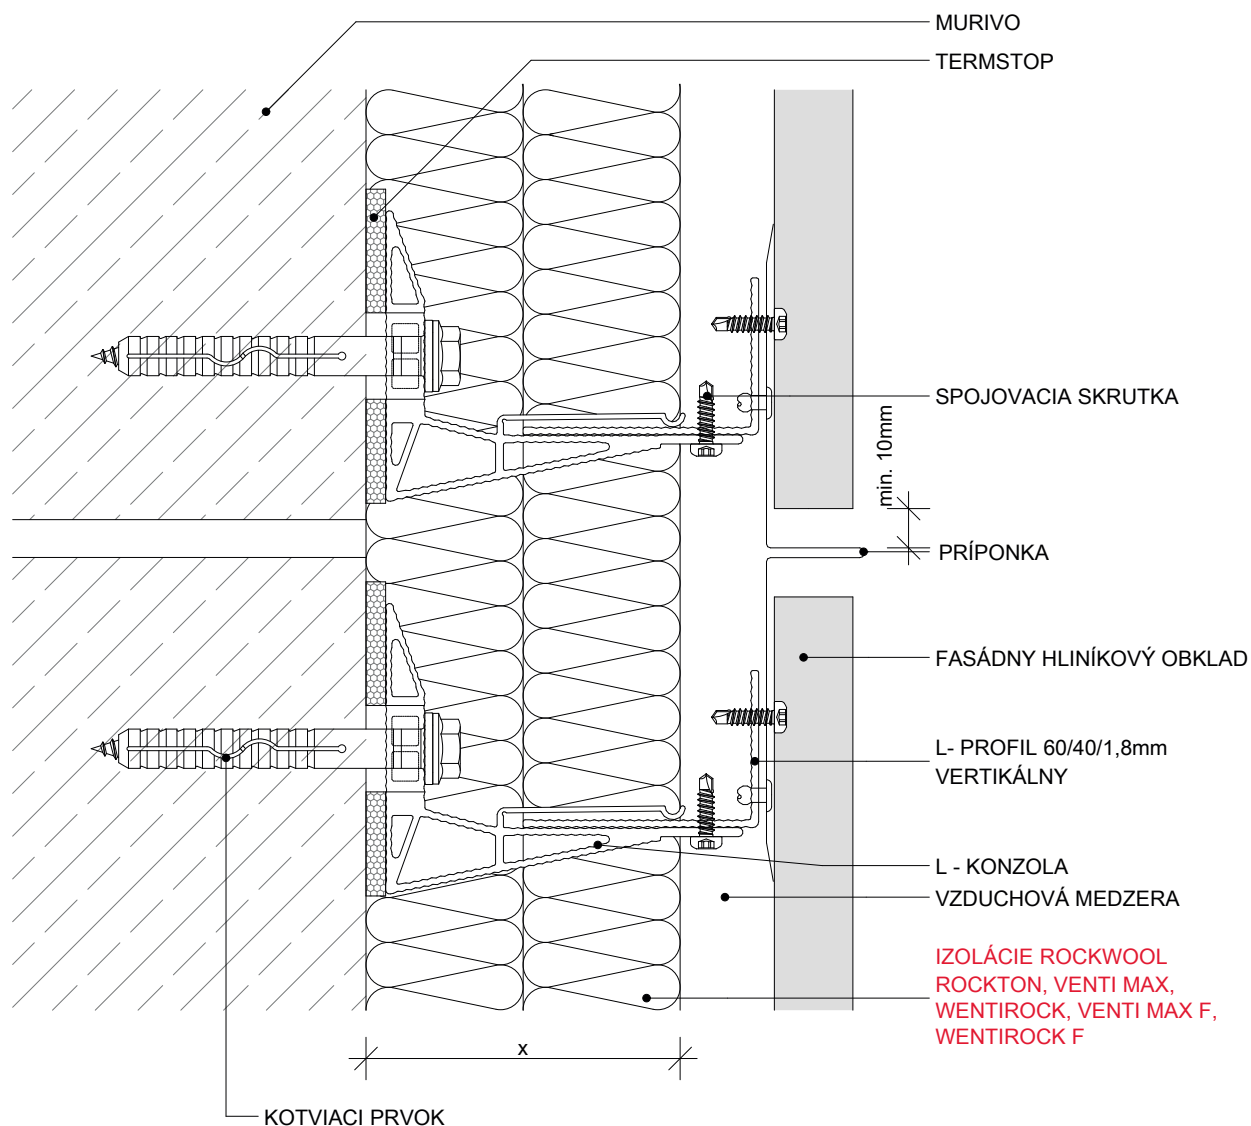



x - HRÚBK A IZOLANTOV PODĽA TEPELNOTECHNICKÉHO POSÚDENIA, PODĽA STN 73 0540-2

<b>Prevetrávaná fasáda</b>	<b>4.1.1.02</b>	NÁZOV VÝKRESU	DILATÁCIA –VERTIKÁLNE PREVEDENIE	
<b>Vonkajší plášť - fasádne hliníkové dosky</b>		NÁZOV STAVBY		
		INVESTOR	DÁTUM	PODPIS
		AUTOR		
		PROJEKTANT		
		ZODP. PROJEKTANT		
		STUPEŇ	MIERKA	ČÍSLO VÝKRESU
		FORMÁT	A4	<b>1:5</b>


ZATEPLENIE OBVODOVEJ STENY PREVETRAVANÝM SPÔSOBOM  
VONKAJŠÍ PLÁŠŤ - FASÁDNE HLINÍKOVÉ DOSKY

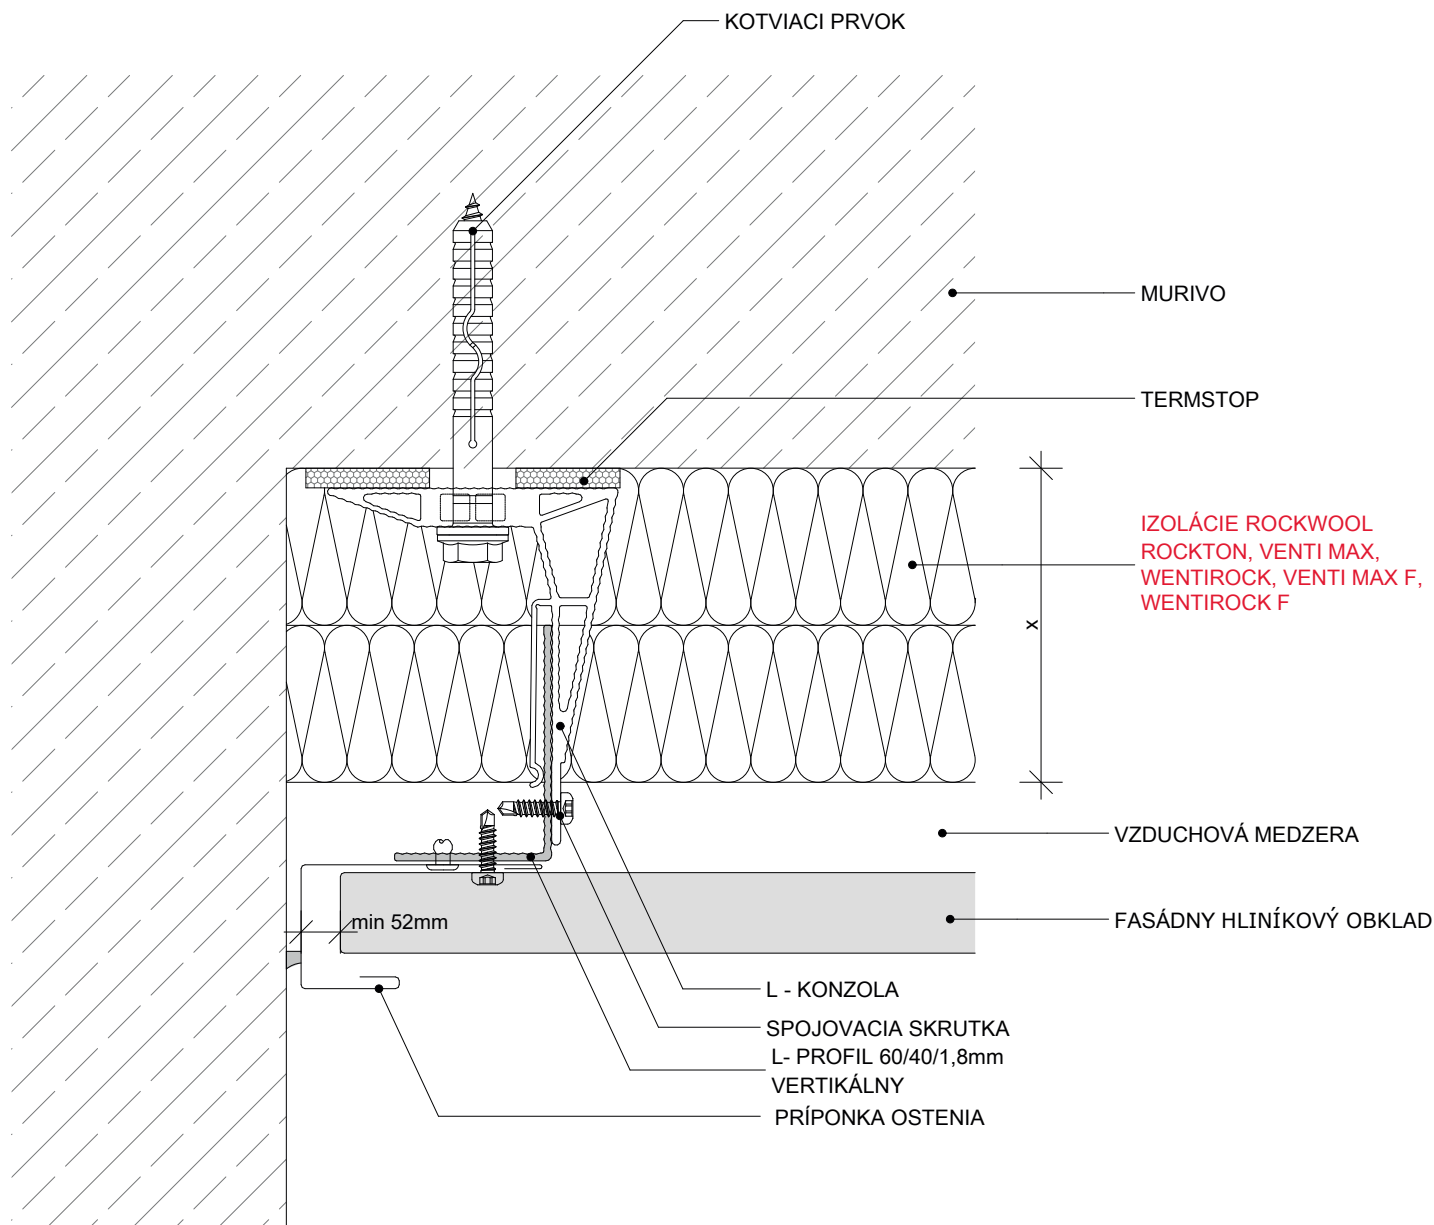

x - HRÚBKVA IZOLANTOV PODĽA TEPELNOTECHNICKÉHO POSÚDENIA, PODĽA STN 73 0540-2

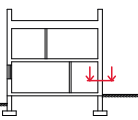Prevetrávaná fasáda	<b>4.1.1.03</b>	NÁZOV VÝKRESU	UKONČENIE PRI STENE – VERTIKÁLNE PREVEDENIE	
Vonkajší plášť - fasádne hliníkové dosky		NÁZOV STAVBY		
		INVESTOR	DÁTUM	PODPIS
		AUTOR		
		PROJEKTANT		
		ZODP. PROJEKTANT		
		STUPEŇ	MIERKA	ČÍSLO VÝKRESU
		FORMÁT	A4	<b>1:5</b>


# ZATEPLENIE OBVODOVEJ STENY PREVETRAVANÝM SPÔSOBOM VONKAJŠÍ PLÁŠŤ - FASÁDNE HLINÍKOVÉ DOSKY

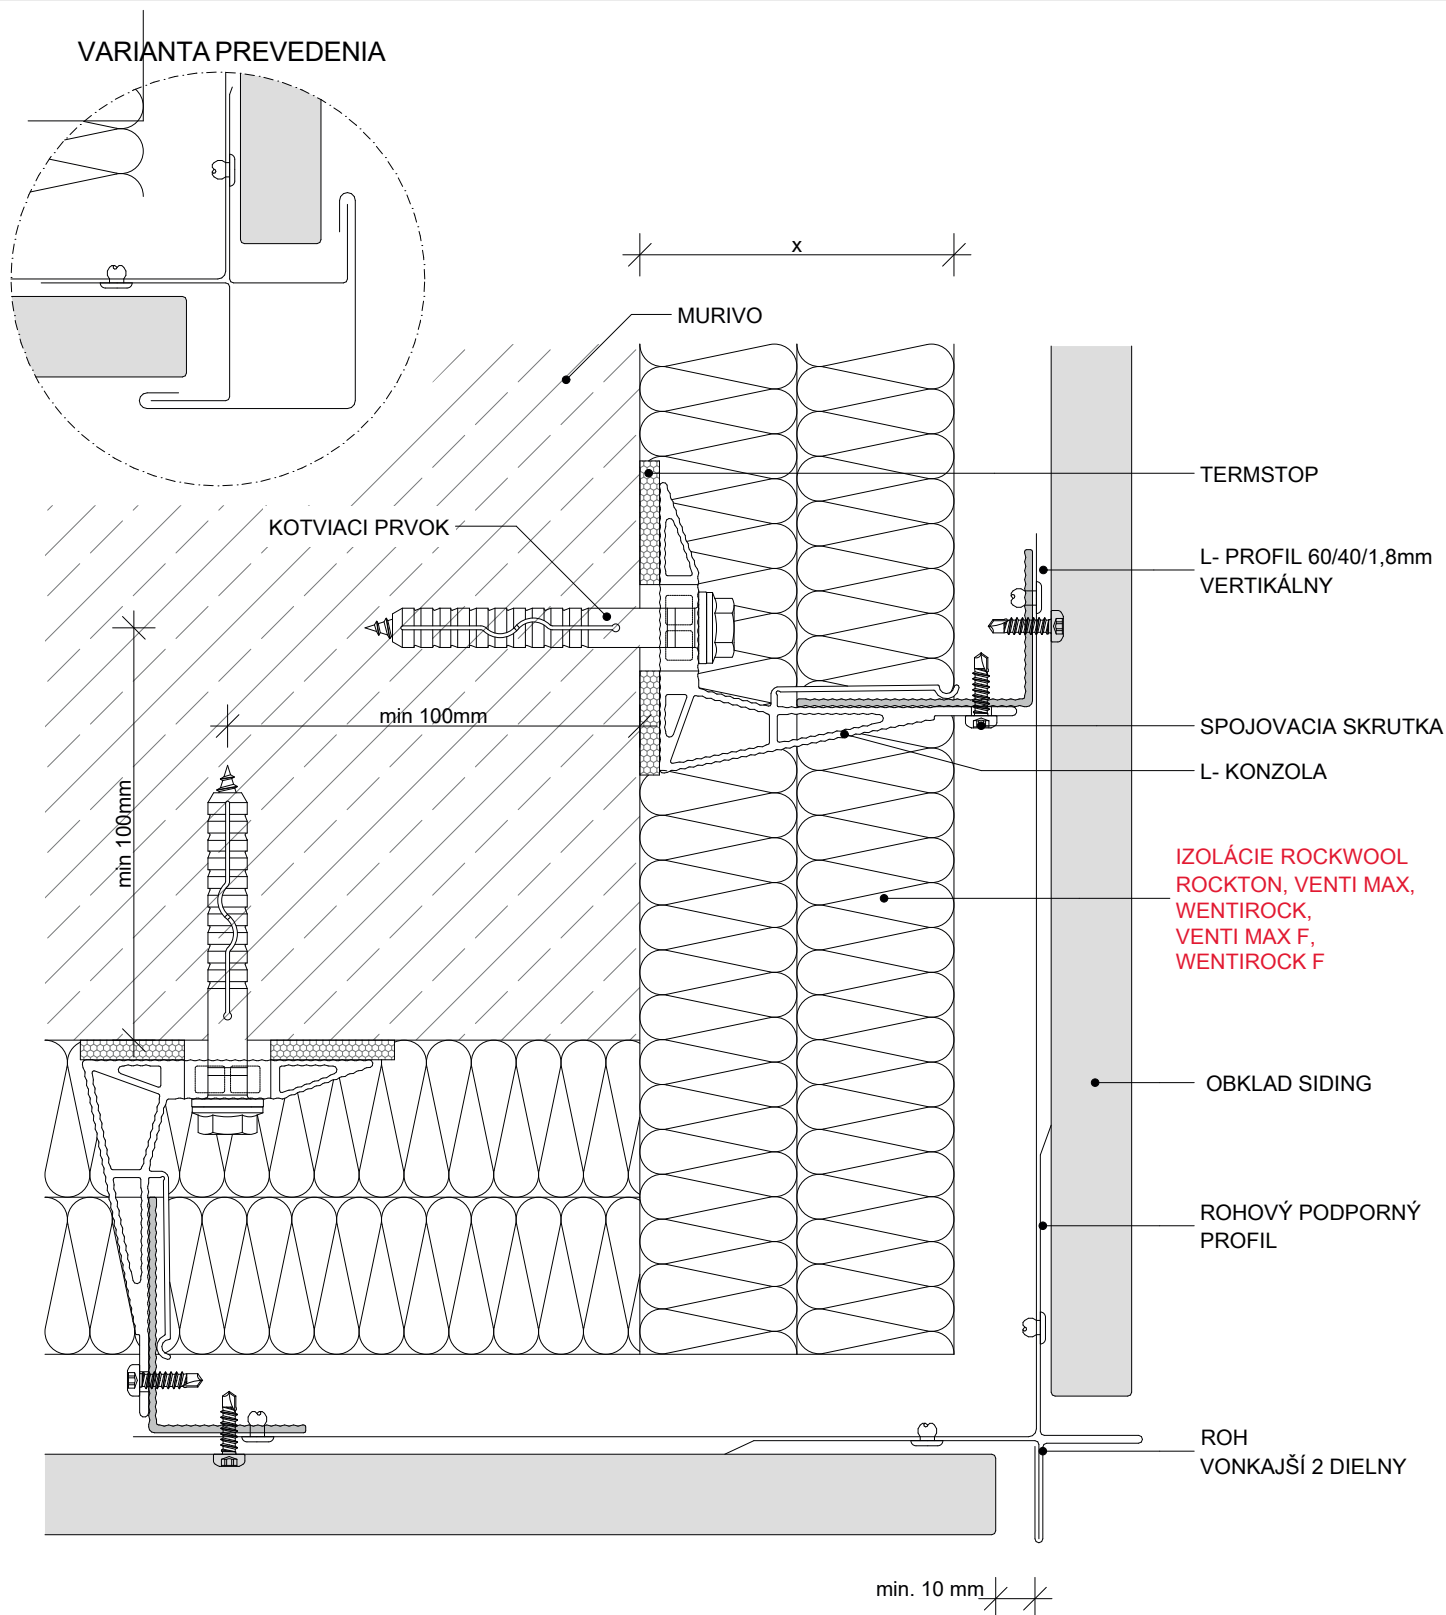

x - HRÚBKVA IZOLANTOV PODĽA TEPELNOTECHNICKÉHO POSÚDENIA, PODĽA STN 73 0540-2

<b>Prevetrávaná fasáda</b>	<b>4.1.1.06</b>	NÁZOV VÝKRESU	<b>VONKAJŠÍ ROH – VERTIKÁLNE PREVEDENIE</b>		
<b>Vonkajší plášť - fasádne hliníkové dosky</b>		NÁZOV STAVBY			
		INVESTOR		DÁTUM	PODPIS
		AUTOR			
		PROJEKTANT			
		ZODP. PROJEKTANT			
		STUPEŇ		MIERKA	ČÍSLO VÝKRESU
		FORMÁT	A4	<b>1:5</b>	


# ZATEPLENIE OBVODOVEJ STENY PREVETRÁVANÝM SPÔSOBOM VONKAJŠÍ PLAŠŤ - KERAMICKÉ DOSKY

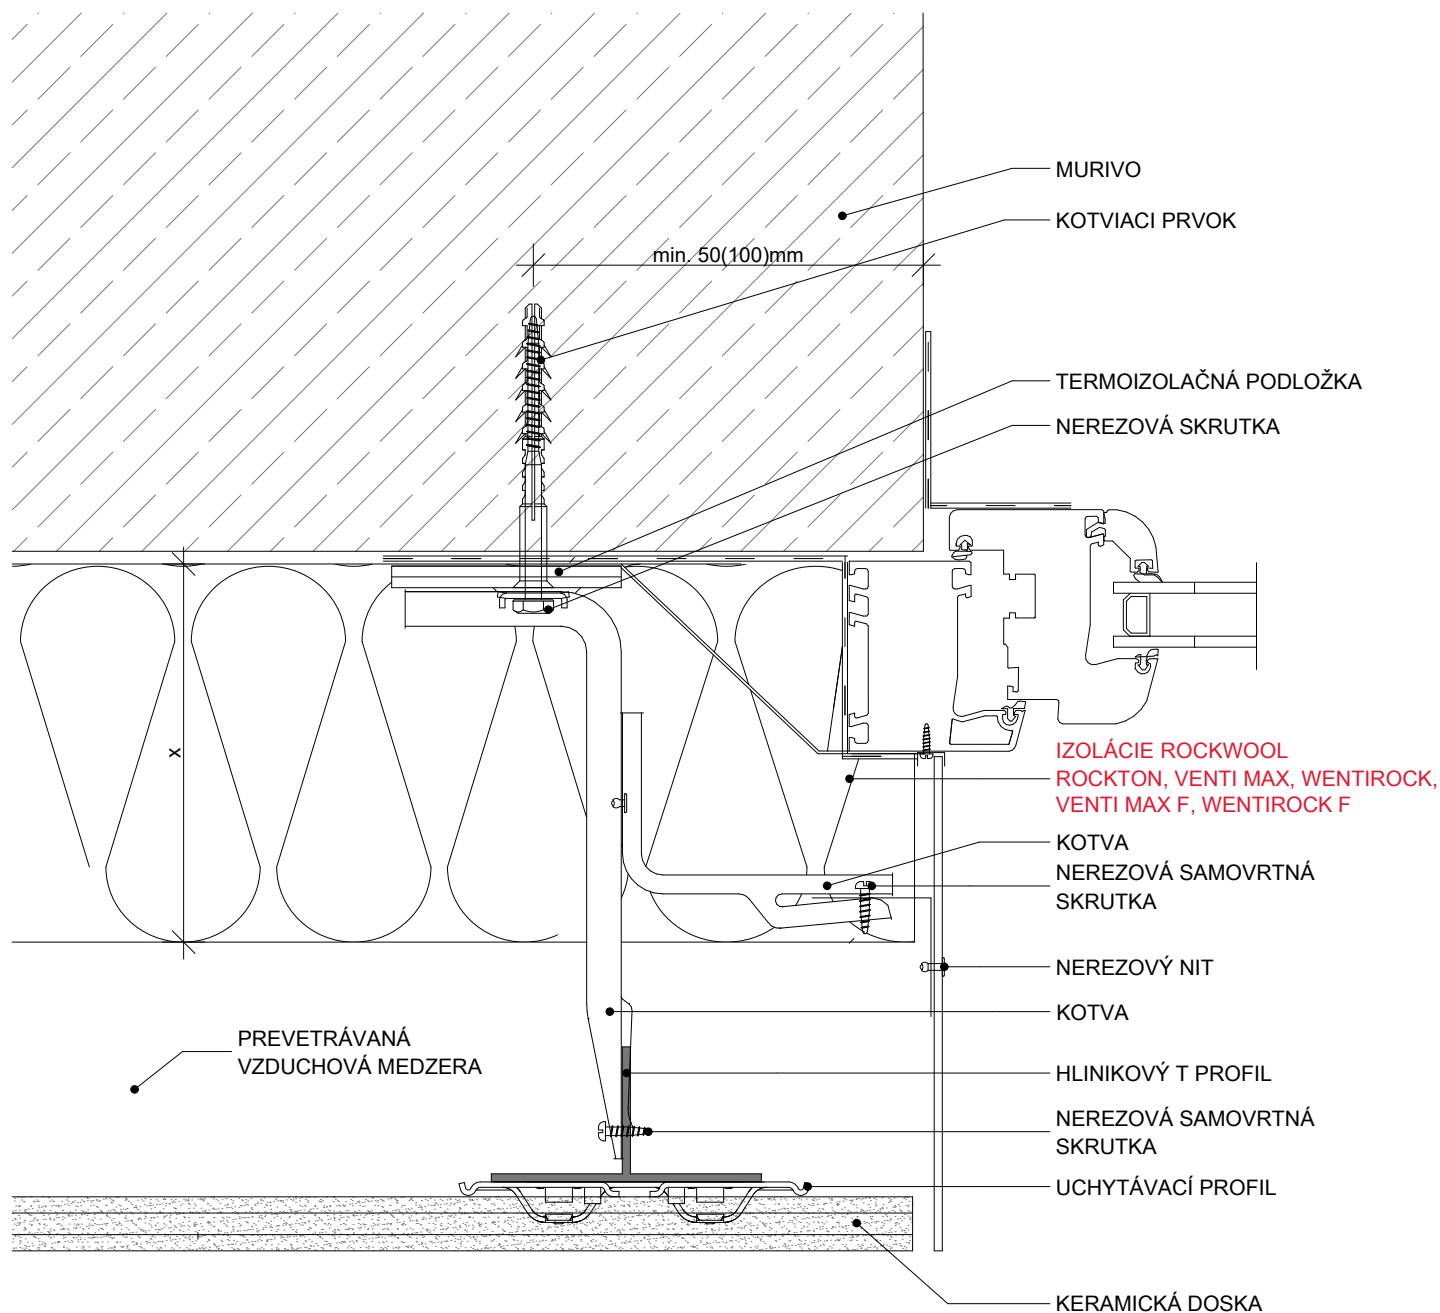

x - HRÚBK A IZOLANTOV PODĽA TEPELNOTECHNICKÉHO POSÚDENIA, PODĽA STN 73 0540-2

Prevetrávaná fasáda	<b>4.1.3.02</b>	NÁZOV VÝKRESU	OSTENIE Z AL PLECHU – HORIZONTÁLNE PREVEDENIE		
Vonkajší plášť - keramické dosky		NÁZOV STAVBY			
		INVESTOR	DÁTUM	PODPIS	
		AUTOR			
		PROJEKTANT			
		ZODP. PROJEKTANT			
		STUPEŇ	MIERKA	ČÍSLO VÝKRESU	
		FORMÁT	A4	<b>1:5</b>	


# ZATEPLENIE OBVODOVEJ STENY PREVETRÁVANÝM SPÔSOBOM VONKAJŠÍ PLAŠŤ - KERAMICKÉ DOSKY

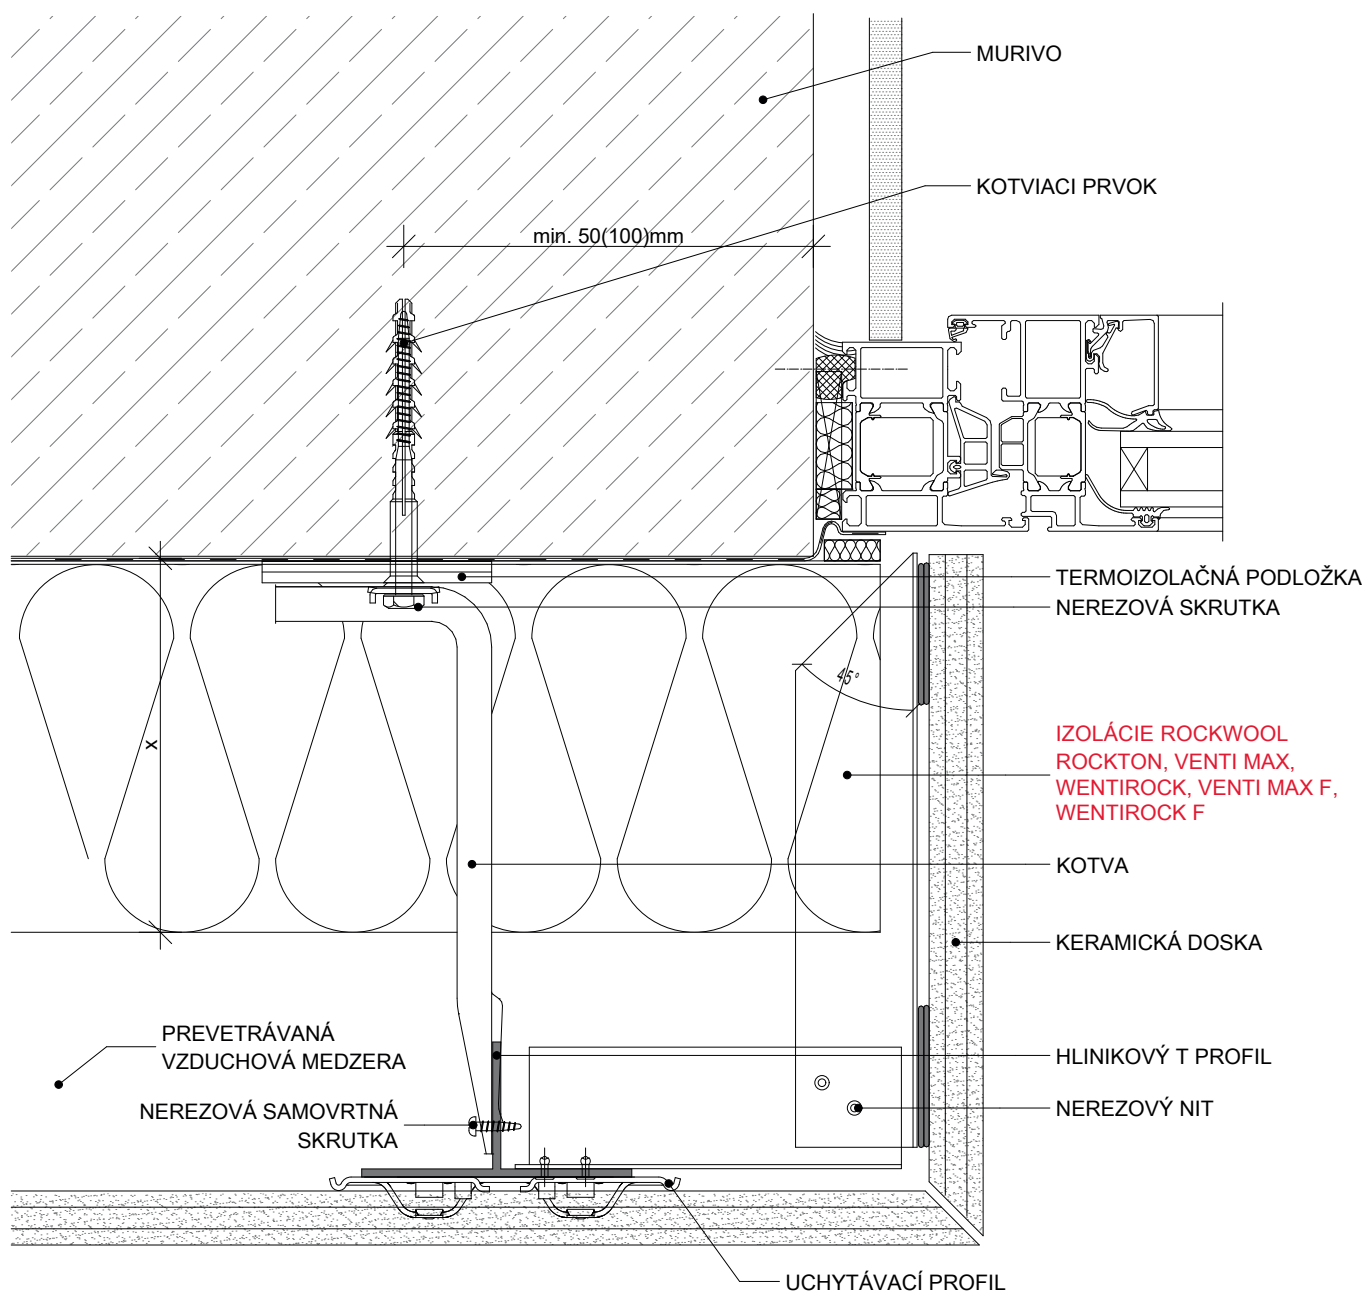

x - HRÚBK A IZOLANTOV PODĽA TEPELNOTECHNICKÉHO POSÚDENIA, PODĽA STN 73 0540-2

Prevetrávaná fasáda	<b>4.1.3.03</b>	NÁZOV VÝKRESU	OSTENIE Z KERAMIKY – HORIZONTÁLNE PREVEDENIE	
Vonkajší plášť - keramické dosky		NÁZOV STAVBY		
		INVESTOR	DÁTUM	PODPIS
		AUTOR		
		PROJEKTANT		
		ZODP. PROJEKTANT		
		STUPEŇ	MIERKA	ČÍSLO VÝKRESU
		FORMÁT	A4	<b>1:5</b>


# ZATEPLENIE OBVODOVEJ STENY PREVETRAVANÝM SPÔSOBOM VONKAJŠÍ PLAŠŤ - KERAMICKÉ DOSKY

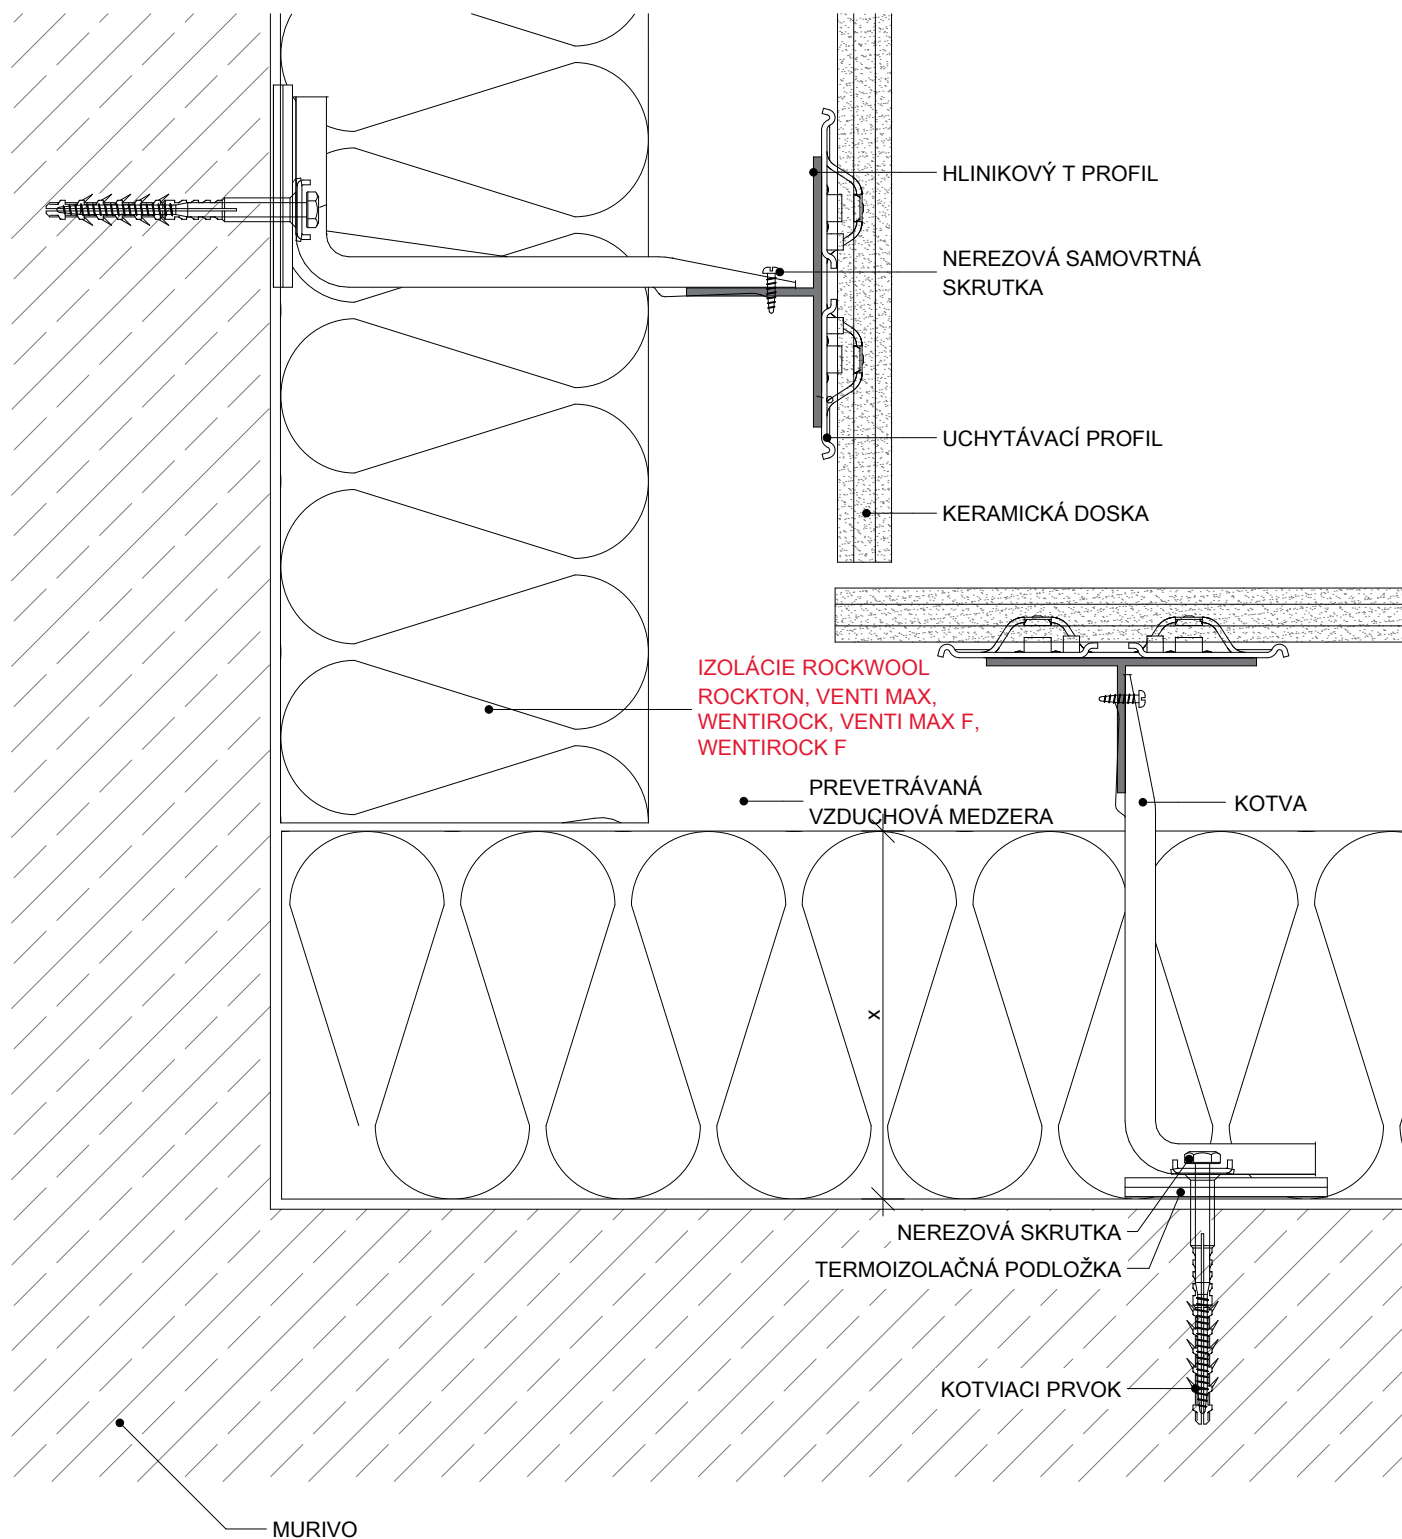

x - HRÚBKVA IZOLANTOV PODĽA TEPELNOTECHNICKÉHO POSÚDENIA, PODĽA STN 73 0540-2

Prevetrávaná fasáda	<b>4.1.3.05</b>	NÁZOV VÝKRESU	KÚT FASÁDY – HORIZONTÁLNE PREVEDENIE		
Vonkajší plášť - keramické dosky		NÁZOV STAVBY			
		INVESTOR		DÁTUM	PODPIS
		AUTOR			
		PROJEKTANT			
		ZODP. PROJEKTANT			
		STUPEŇ		MIERKA	ČÍSLO VÝKRESU
		FORMÁT	A4	<b>1:5</b>	


# ZATEPLENIE OBVODOVEJ STENY PREVETRAVANÝM SPÔSOBOM VONKAJŠÍ PLÁŠŤ - KERAMICKÉ DOSKY

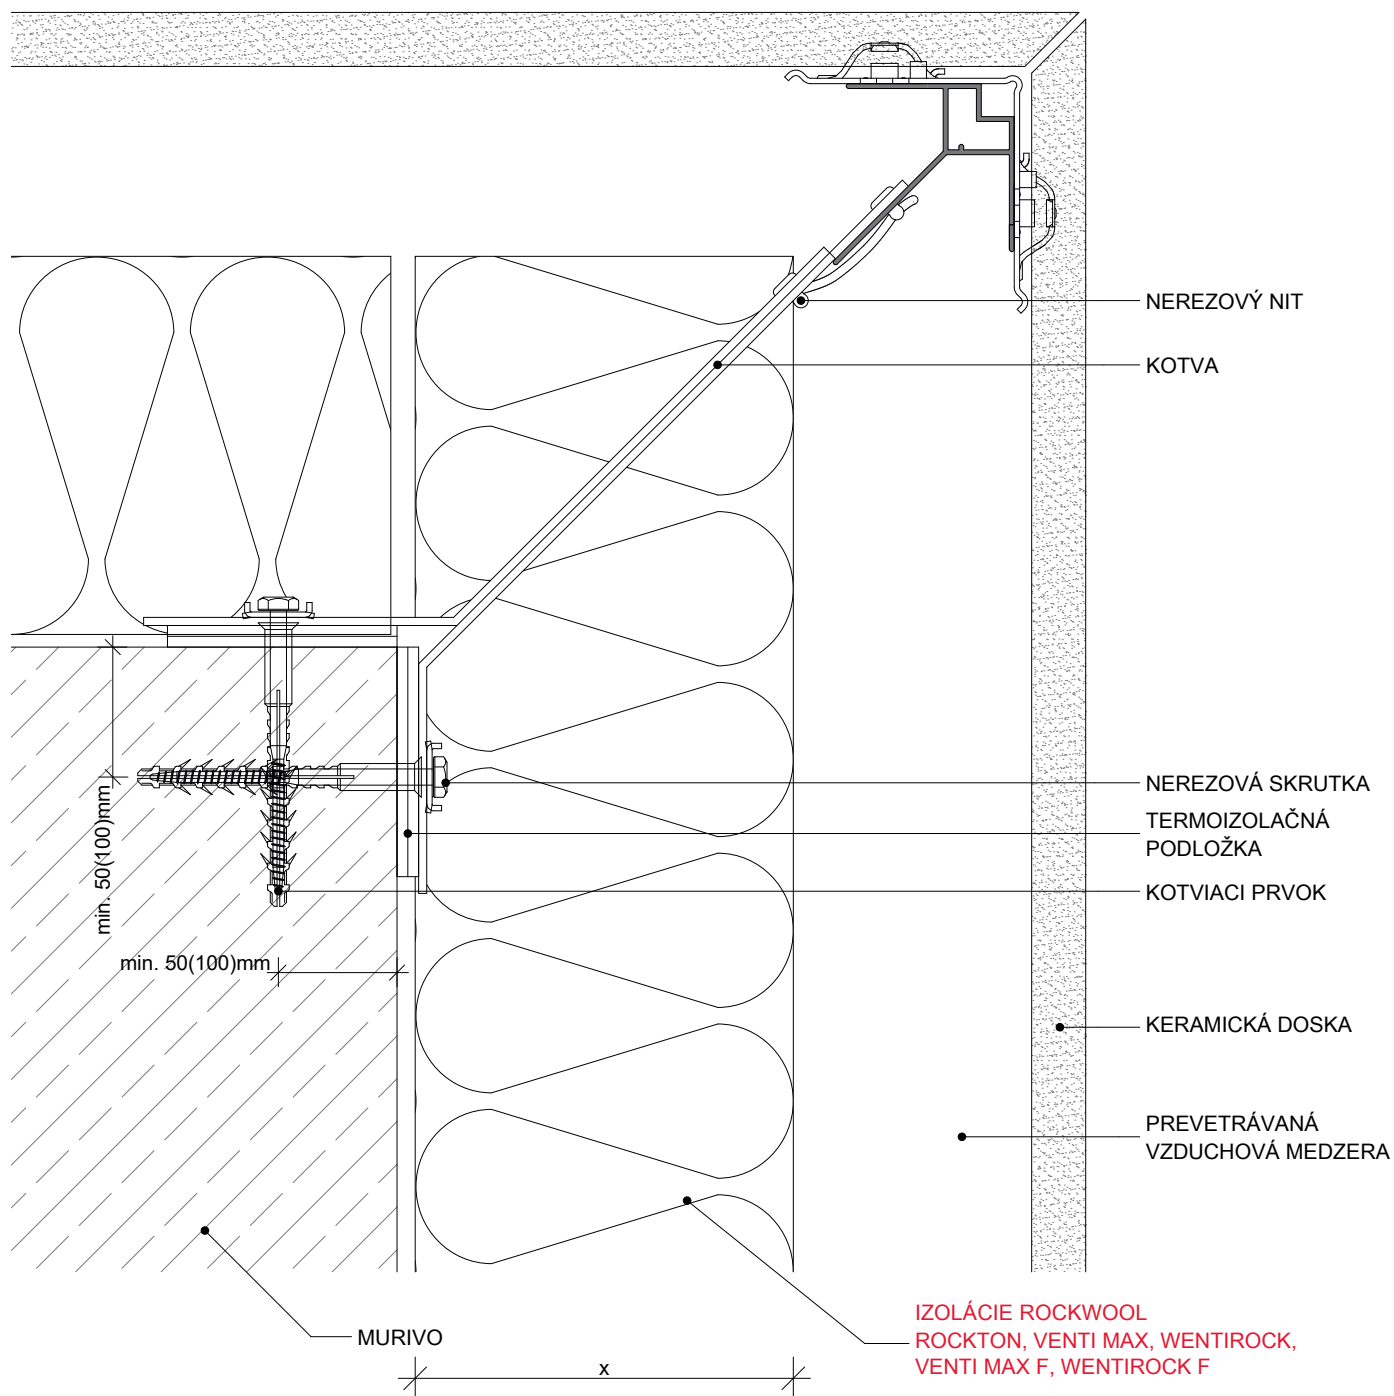

x - HRÚBK A IZOLANTOV PODĽA TEPELNOTECHNICKÉHO POSÚDENIA, PODĽA STN 73 0540-2

<b>Prevetrávaná fasáda</b>	<b>4.1.3.06</b>	NÁZOV VÝKRESU	ROH FASÁDY 45° - HORIZONTÁLNE PREVEDENIE	
<b>Vonkajší plášť - keramické dosky</b>		NÁZOV STAVBY		
		INVESTOR	DÁTUM	PODPIS
		AUTOR		
		PROJEKTANT		
		ZODP. PROJEKTANT		
		STUPEŇ	MIERKA	ČÍSLO VÝKRESU
		FORMÁT	A4	<b>1:5</b>

# ZATEPLENIE OBVODOVEJ STENY PREVETRAVANÝM SPÔSOBOM VONKAJŠÍ PLÁŠŤ - KERAMICKÉ DOSKY

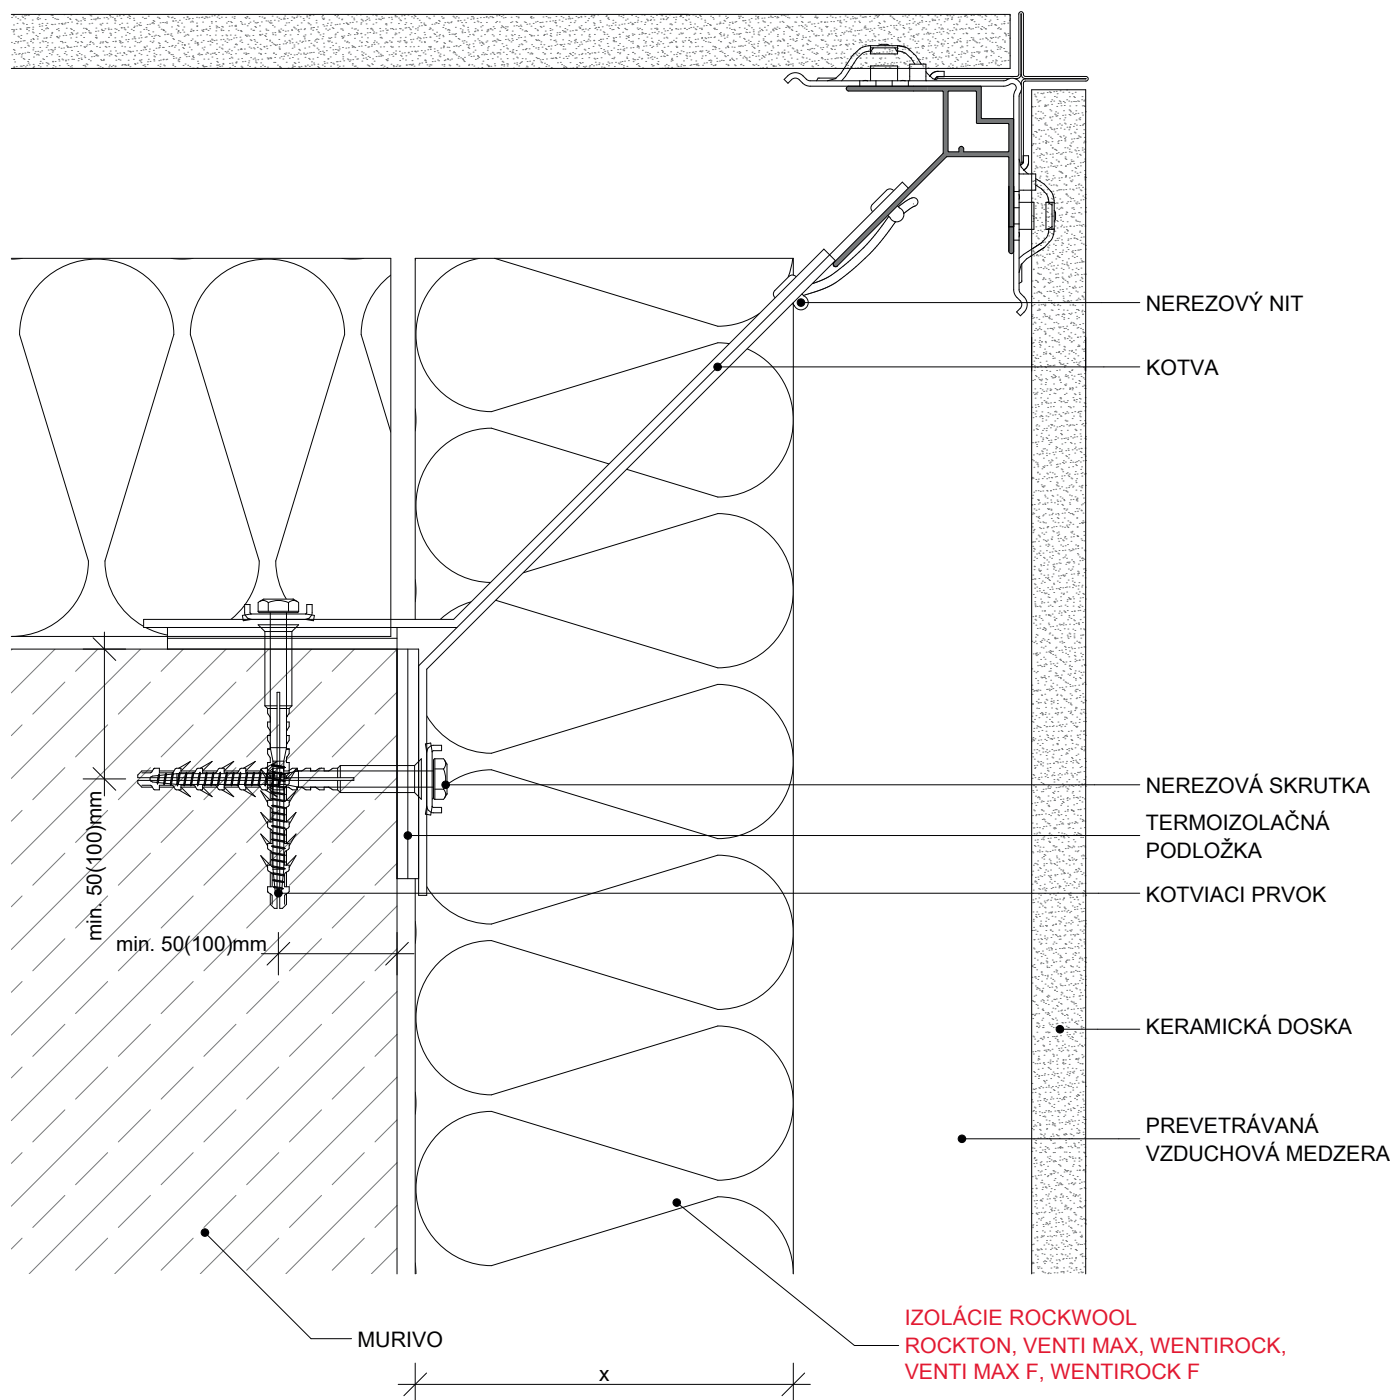


x - HRÚBK A IZOLANTOV PODĽA TEPELNOTECHNICKÉHO POSÚDENIA, PODĽA STN 73 0540-2

<b>Prevetrávaná fasáda</b>	<b>4.1.3.08</b>	NÁZOV VÝKRESU	ROH FASÁDY - HORIZONTÁLNE PREVEDENIE	
<b>Vonkajší plášť - keramické dosky</b>		NÁZOV STAVBY		
		INVESTOR	DÁTUM	PODPIS
		AUTOR		
		PROJEKTANT		
		ZODP. PROJEKTANT		
		STUPEŇ	MIERKA	ČÍSLO VÝKRESU
		FORMÁT	A4	<b>1:5</b>




# ZATEPLENIE OBVODOVEJ STENY PREVETRAVANÝM SPÔSOBOM VONKAJŠÍ PLAŠŤ - KERAMICKÉ DOSKY

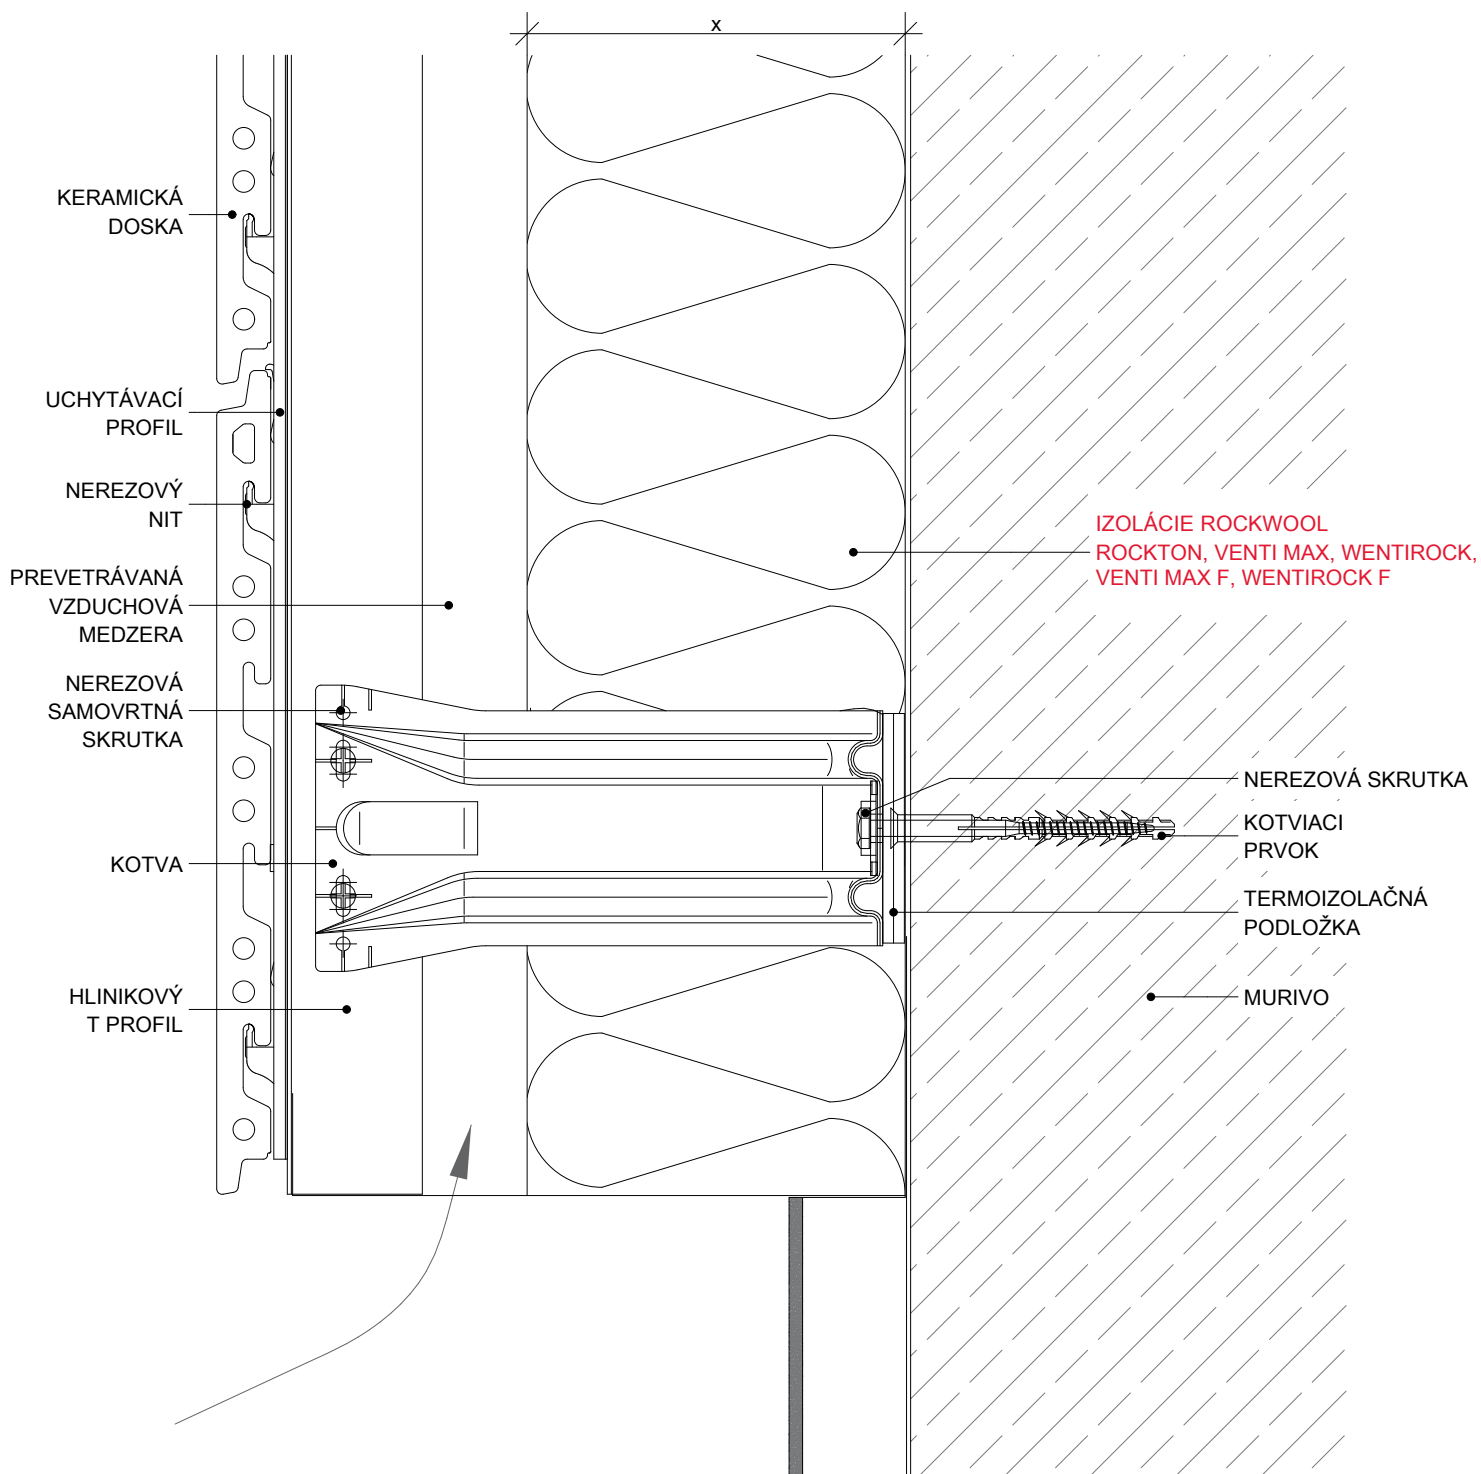

x - HRÚBKVA IZOLANTOV PODĽA TEPELNOTECHNICKÉHO POSÚDENIA, PODĽA STN 73 0540-2

<b>Prevetrávaná fasáda</b>	<b>4.1.3.14</b>	NÁZOV VÝKRESU	UKONČENIE FASÁDY – VERTIKÁLNE PREVEDENIE	
<b>Vonkajší plášť - keramické dosky</b>		NÁZOV STAVBY		
		INVESTOR	DÁTUM	PODPIS
		AUTOR		
		PROJEKTANT		
		ZODP. PROJEKTANT		
		STUPEŇ	MIERKA	ČÍSLO VÝKRESU
		FORMÁT	A4	<b>1:5</b>

# ZATEPLENIE OBVODOVEJ STENY PREVETRVANÝM SPÔSOBOM VONKAJŠÍ PLÁŠŤ - FASÁDNE CEMENTOTRIESKOVÉ DOSKY

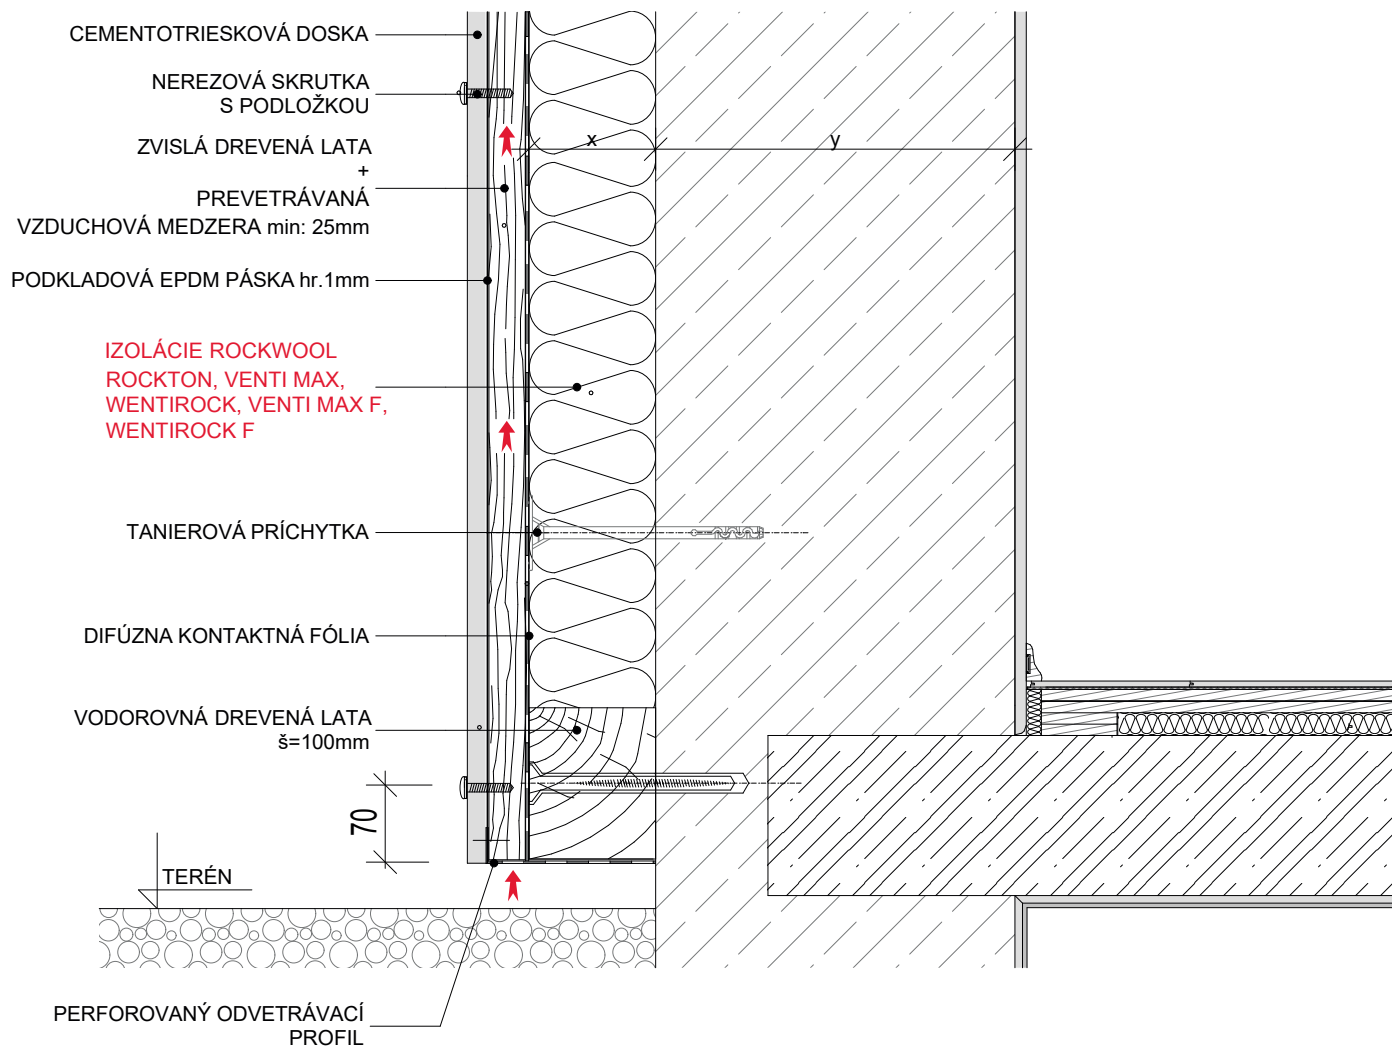


x - HRÚBKA IZOLANTOV PODĽA TEPELNOTECHNICKÉHO POSÚDENIA, PODĽA STN 73 0540-2

y - HRÚBKA ZATEPLOVANÉHO MURIVA

<b>Prevetrávaná fasáda</b>	<b>4.1.4.01</b>	NÁZOV VÝKRESU	<b>SOKEL PRIEBEŽNÝ</b>	
<b>Vonkajší plášť - fasádne cementotrieskové dosky</b>		NÁZOV STAVBY		
		INVESTOR	DÁTUM	PODPIS
		AUTOR		
		PROJEKTANT		
		ZODP. PROJEKTANT		
		STUPEŇ	MIERKA	ČÍSLO VÝKRESU
		FORMÁT	A4	<b>1:5</b>

# ZATEPLENIE OBVODOVEJ STENY PREVETRAVANÝM SPÔSOBOM VONKAJŠÍ PLÁŠŤ - FASÁDNE CEMENTOTRIESKOVÉ DOSKY

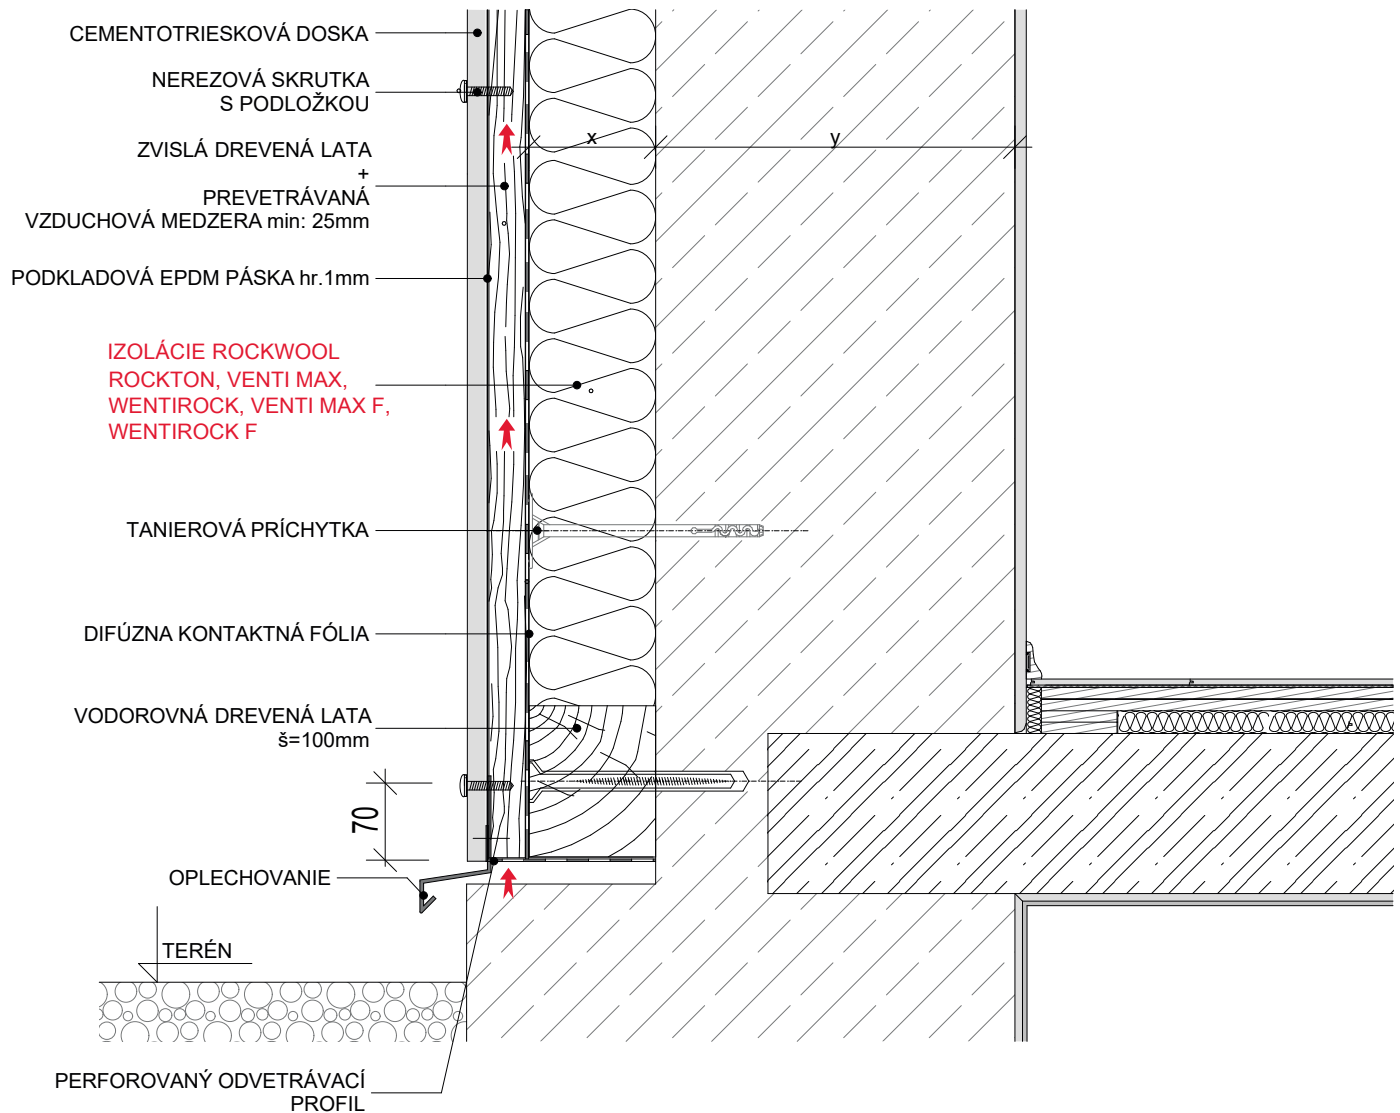


x - HRÚBKA IZOLANTOV PODĽA TEPELNOTECHNICKÉHO POSÚDENIA, PODĽA STN 73 0540-2

y - HRÚBKA ZATEPLOVANÉHO MURIVA

<b>Prevetrávaná fasáda</b>	<b>4.1.4.02</b>	NÁZOV VÝKRESU	SOKEL S PRESAHOM – RIEŠENIE OPLECHOVANÍM	
<b>Vonkajší plášť - fasádne cementotrieskové dosky</b>		NÁZOV STAVBY		
		INVESTOR	DÁTUM	PODPIS
		AUTOR		
		PROJEKTANT		
		ZODP. PROJEKTANT		
		STUPEŇ	MIERKA	ČÍSLO VÝKRESU
		FORMÁT	A4	<b>1:5</b>

ZATEPLENIE OBVODOVEJ STENY PREVETRAVANÝM SPÔSOBOM  
VONKAJŠÍ PLÁŠŤ - FASÁDNE CEMENTOTRIESKOVÉ DOSKY

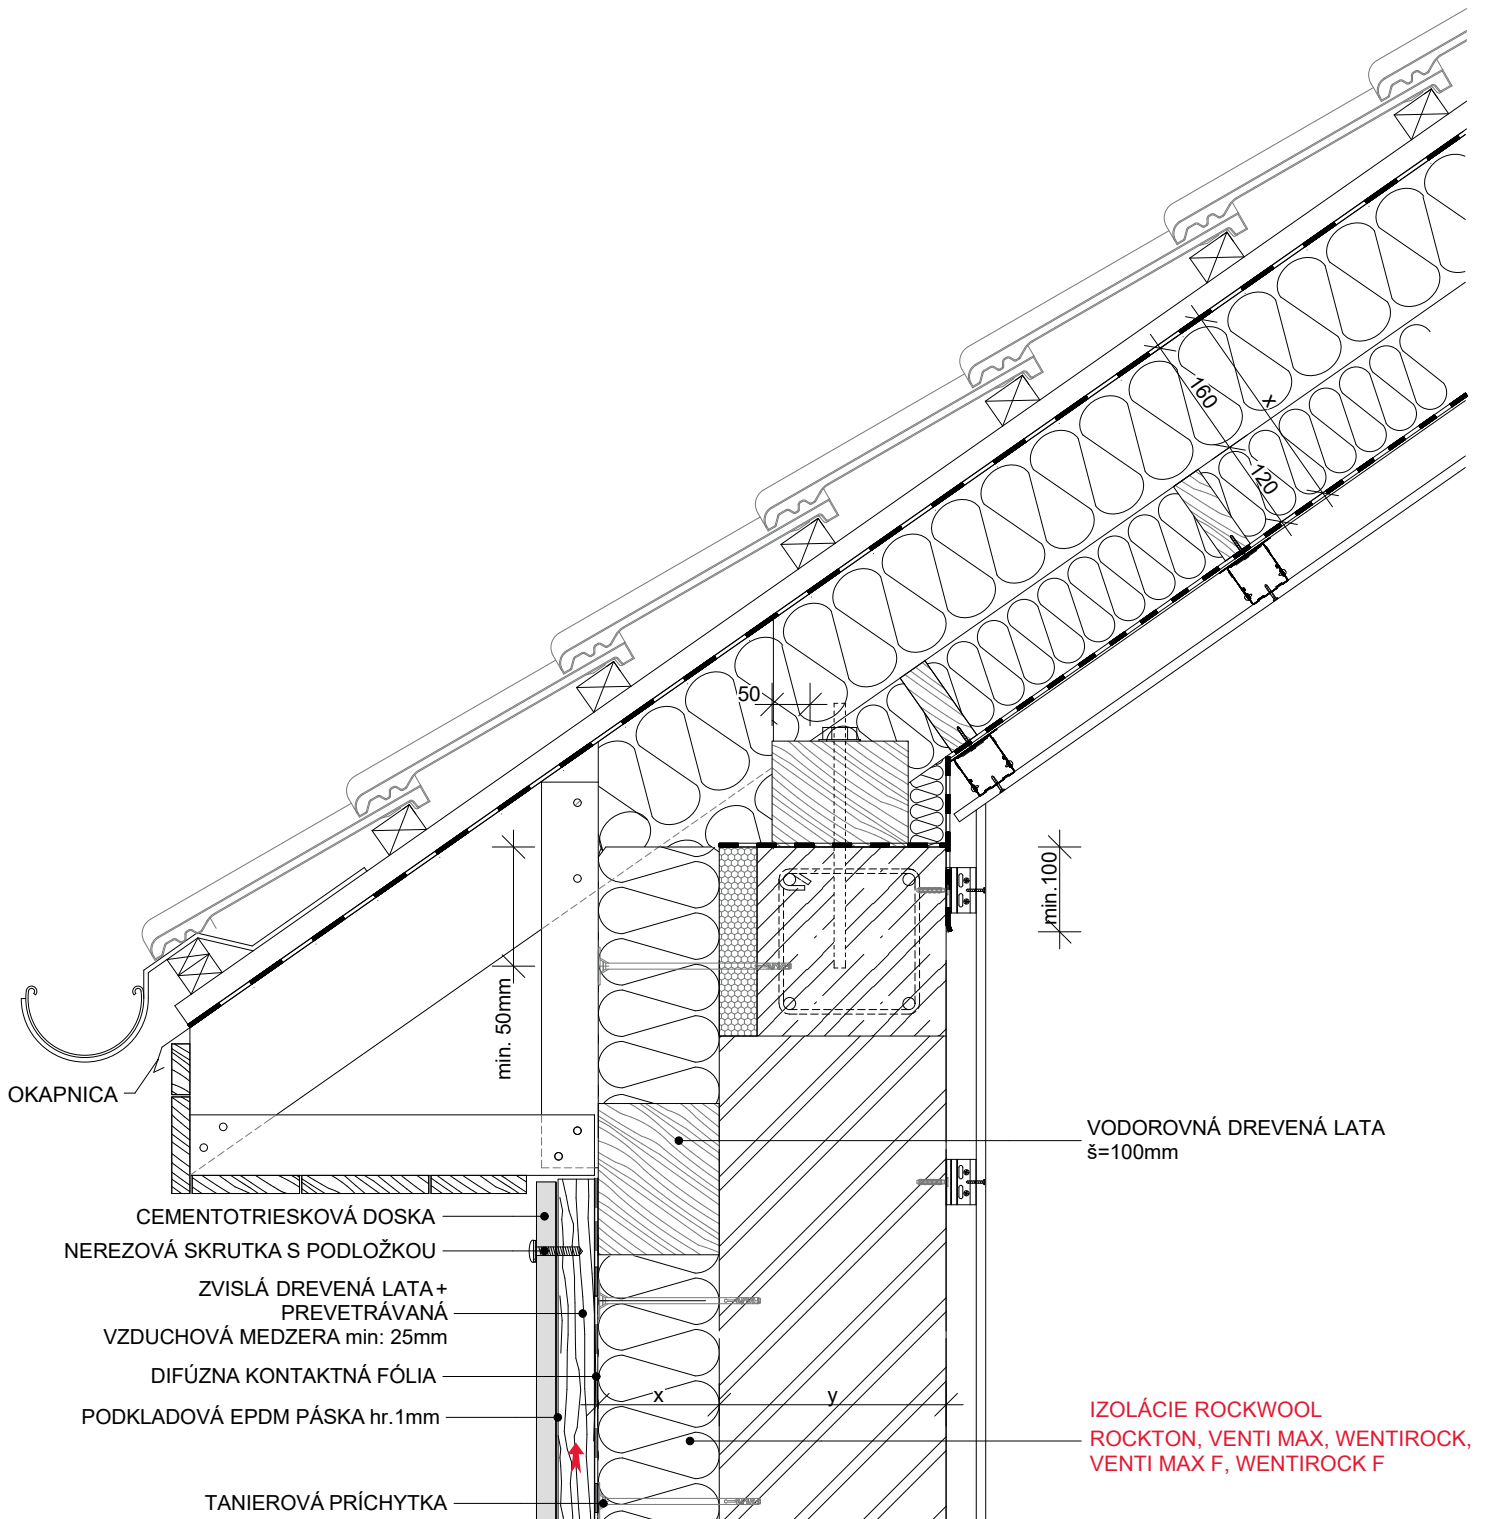


x - HRÚBKVA IZOLANTOV PODĽA TEPELNOTECHNICKÉHO POSÚDENIA, PODĽA STN 73 0540-2

y - HRÚBKVA ZATEPLOVANÉHO MURIVA

Prevetrávaná fasáda	<b>4.1.4.04</b>	NÁZOV VÝKRESU	ŠIKMÁ STRECHA	
Vonkajší plášť - fasádne cementotrieskové dosky		NÁZOV STAVBY		
		INVESTOR	DÁTUM	PODPIS
		AUTOR		
		PROJEKTANT		
		ZODP. PROJEKTANT		
		STUPEŇ	MIERKA	ČÍSLO VÝKRESU
		FORMÁT	A4	<b>1:5</b>

# ZATEPLENIE OBVODOVEJ STENY PREVETRAVANÝM SPÔSOBOM VONKAJŠÍ PLÁŠŤ - FASÁDNE CEMENTOTRIESKOVÉ DOSKY

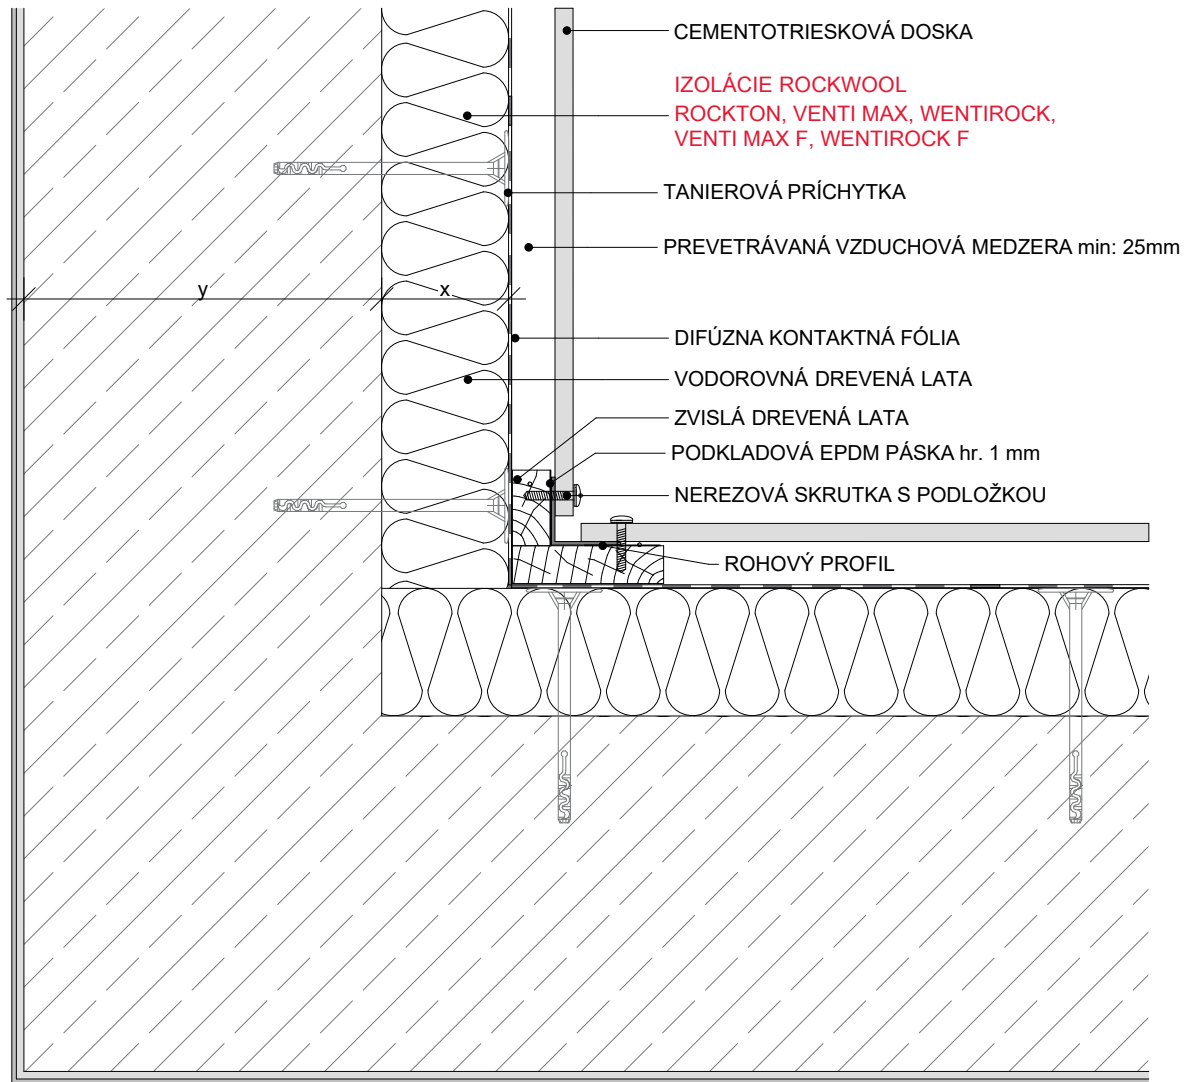

x - HRÚBK A IZOLANTOV PODĽA TEPELNOTECHNICKÉHO POSÚDENIA, PODĽA STN 73 0540-2

y - HRÚBK A ZATEPLOVANÉHO MURIVA

<b>Prevetrávaná fasáda</b>	<b>4.1.4.06</b>	NÁZOV VÝKRESU	VNÚTORNÝ ROH S ROHOVÝM PROFILOM	
<b>Vonkajší plášť - fasádne cementotrieskové dosky</b>		NÁZOV STAVBY		
		INVESTOR	DÁTUM	PODPIS
		AUTOR		
		PROJEKTANT		
		ZODP. PROJEKTANT		
		STUPEŇ	MIERKA	ČÍSLO VÝKRESU
		FORMÁT	A4	<b>1:5</b>